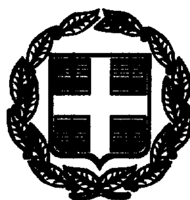

04009032012990008



ΕΦΗΜΕΡΙΣ ΤΗΣ ΚΥΒΕΡΝΗΣΕΩΣ

ΤΗΣ ΕΛΛΗΝΙΚΗΣ ΔΗΜΟΚΡΑΤΙΑΣ

ΤΕΥΧΟΣ ΤΕΤΑΡΤΟ Αρ. Φύλλου 903

20 Δεκεμβρίου 1999

ΠΕΡΙΕΧΟΜΕΝΑ

ΑΠΟΦΑΣΕΙΣ

Ανακοινώσεις

ΑΠΟΦΑΣΕΙΣ

Αριθ. 1645/2984 (1)

Καθορισμός οικοδομικής γραμμής στον πρωτεύοντα επαρχιακό δρόμο Βρύσες - Χώρα Σφακίων από χ.θ.0+000 (Ηρώο) έως χ.θ.0+400.

Ο ΓΕΝΙΚΟΣ ΓΡΑΜΜΑΤΕΑΣ ΠΕΡΙΦΕΡΕΙΑΣ ΚΡΗΤΗΣ

Έχοντας υπόψη;

1. Το Π.Δ. 209/98 (ΦΕΚ 169Α/98) και ιδιαίτερα το άρθρο 2 παρ. 2ε αυτού.

2. Το ΤΥ 7516/24.9.99 έγγραφο ΔΤΥΝ Χανίων.

3. Την 4926/27.7.99 Εισήγηση Δ/νσης Πολεοδομίας και Περιβάλλοντος Ν.Α. Χανίων.

4. Απόσπασμα του 12/99 πρακτικού (θέμα 1ο) του ΣΧΟΠ Ν.Α. Χανίων.

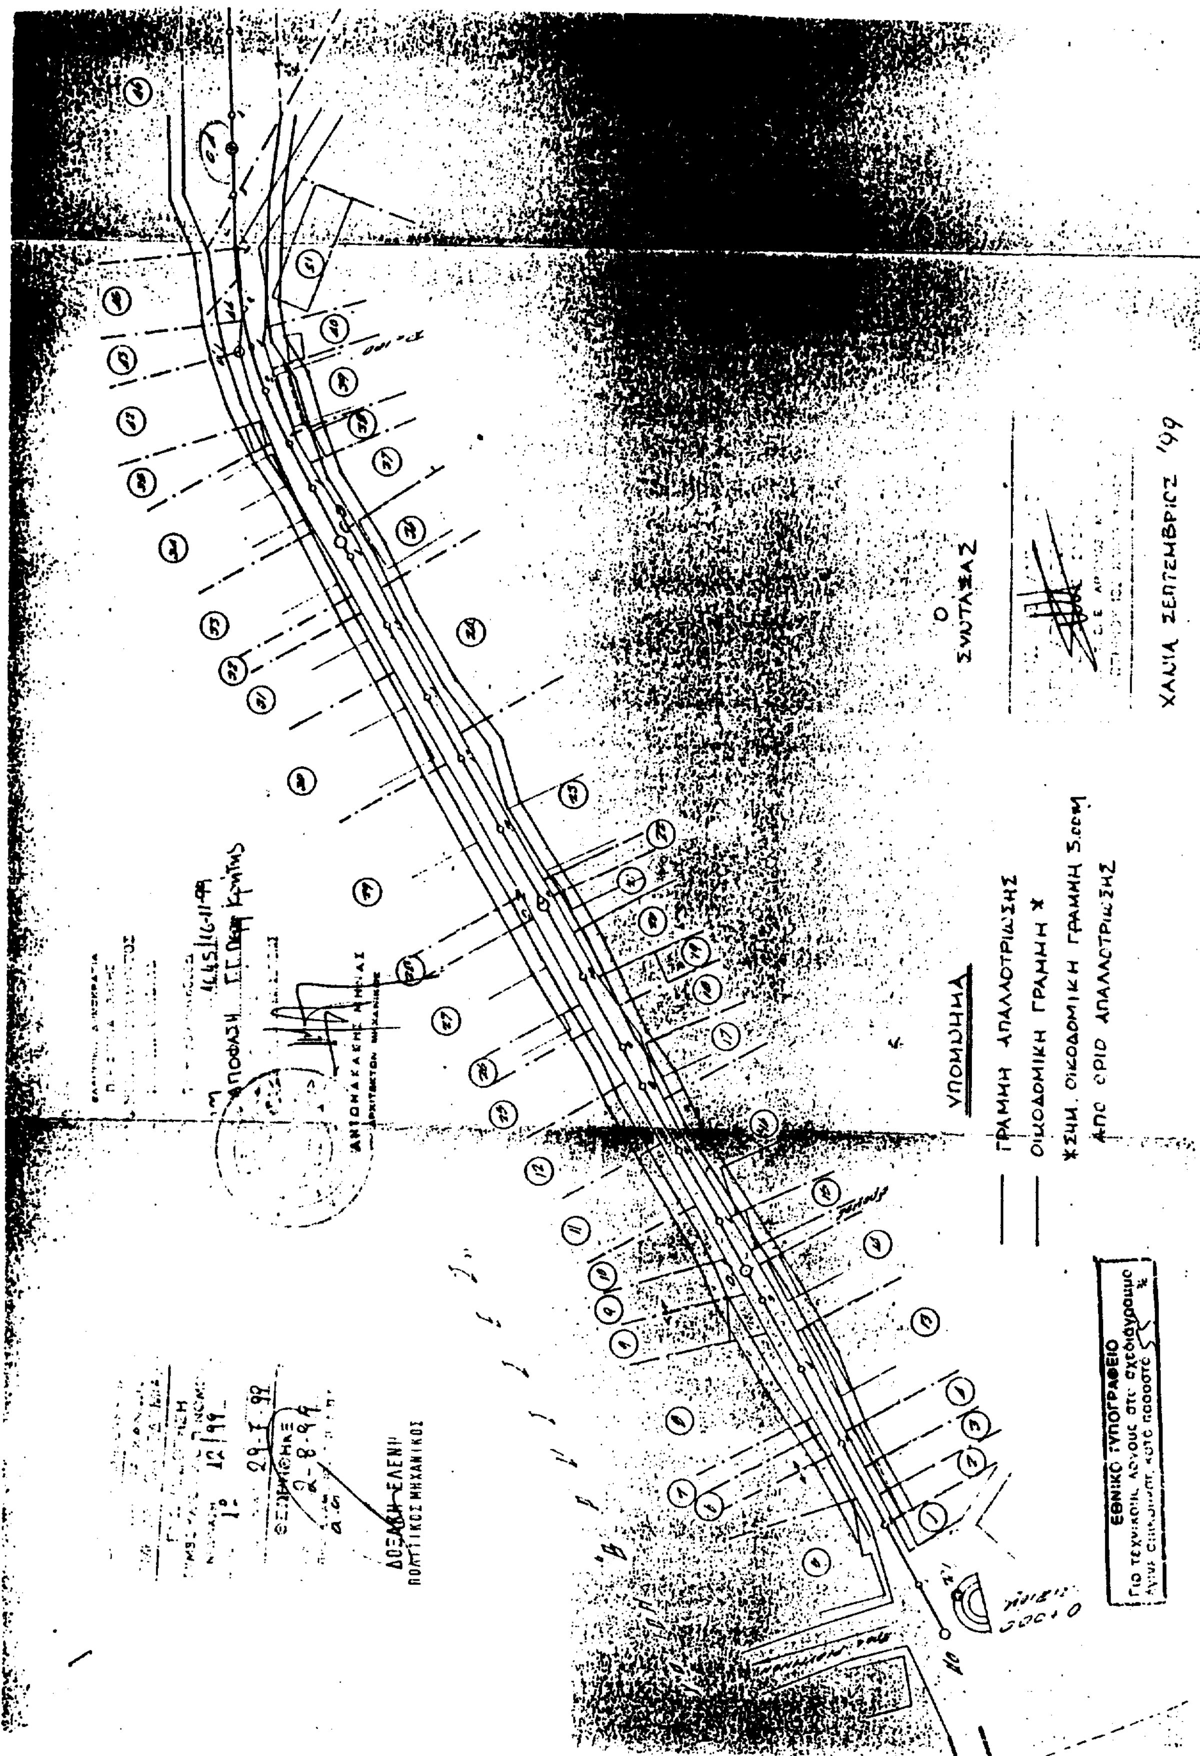
5. Την ομόφωνη θετική γνωμοδότηση του ΣΧΟΠ Περιφέρειας Κρήτης όπως αυτή διατυπώθηκε στην 5η/22.10.99 συνεδρίασή του (θέμα 5), αποφασίζουμε:

Τον καθορισμό της οικοδομικής γραμμής του Επαρχιακού Δρόμου Βρύσες - χώρα Σφακίων και κατά το τμήμα του που βρίσκεται μέσα στα όρια του Οικισμού και συγκεκριμένα από την χ.θ. 0+000 έως χ.θ. 0+400 των συνημμένων στην παρούσα απόφαση τοπογρ. διαγραμμάτων.

Η απόφαση αυτή να δημοσιευθεί στην Εφημερίδα της Κυβερνήσεως.

Ηράκλειο, 16 Νοεμβρίου 1999

Ο Γενικός Γραμματέας Περιφέρειας
ΒΑΣΙΛΗΣ ΒΑΛΑΣΟΠΟΥΛΟΣ


ΥΠΟΜΝΗΜΑ
ΓΡΑΜΜΗ ΑΠΑΛΛΟΤΡΙΩΣΗΣ
ΟΙΚΟΔΟΜΙΚΗ ΓΡΑΜΜΗ *
*ΣΧΗΜ. ΟΙΚΟΔΟΜΙΚΗ ΓΡΑΜΜΗ 3.00m
ΑΠΟ ΟΡΙΟ ΑΠΑΛΛΟΤΡΙΩΣΗΣ
Ο ΣΥΝΤΑΞΑΣ
ΧΑΝΙΑ ΣΕΠΤΕΜΒΡΙΟΣ '99
ΕΘΝΙΚΟ ΤΥΠΟΓΡΑΦΕΙΟ
ΑΝΤΩΝΑΚΑΚΗΣ
ΔΟΞΑΚΗ ΕΛΕΝΗ
ΠΟΛΙΤΙΚΟΣ ΜΗΧΑΝΙΚΟΣ

Αριθ. 6993/3998 (2)

Αναγνώριση δημοτικής οδού που συνδέει τους οικισμούς Λειβάδα και Ροδοβάνι Δήμου Ανατολ. Σελίνου Ν. Χανίων ως κύριας δημοτικής οδού.

Ο ΝΟΜΑΡΧΗΣ ΧΑΝΙΩΝ

Έχοντας υπόψη:

1. Τις διατάξεις του Π.Δ. 24.4.85 (ΦΕΚ 270Δ΄/31.5.85) και ειδικότερα την παράγρ. 2 του άρθρου 1.

2. Το με αρ. 1388/16.7.99 έγγραφο Δήμου Αν. Σελίνου.

3. Το με αριθ. 14/99 (θέμα 5ον) πρακτικό του Συμβουλίου ΧΟΠ Ν. Χανίων, αποφασίζουμε:

1. Αναγνωρίζουμε σαν κύρια δημοτική οδό την οδό που συνδέει τους οικισμούς Λειβάδα και Ροδοβάνι με στοιχεία ΑΒ κατά τα τμήματα τα εκτός ορίων οικισμών όπως αυτή περιγράφεται στο συνοδευτικό της απόφασης αυτής απόσπασμα χάρτη ΓΥΣ (1:5000) το θεωρημένο από την Προϊσταμένη της Δ/νσης Πολεοδομίας (30.9.99).

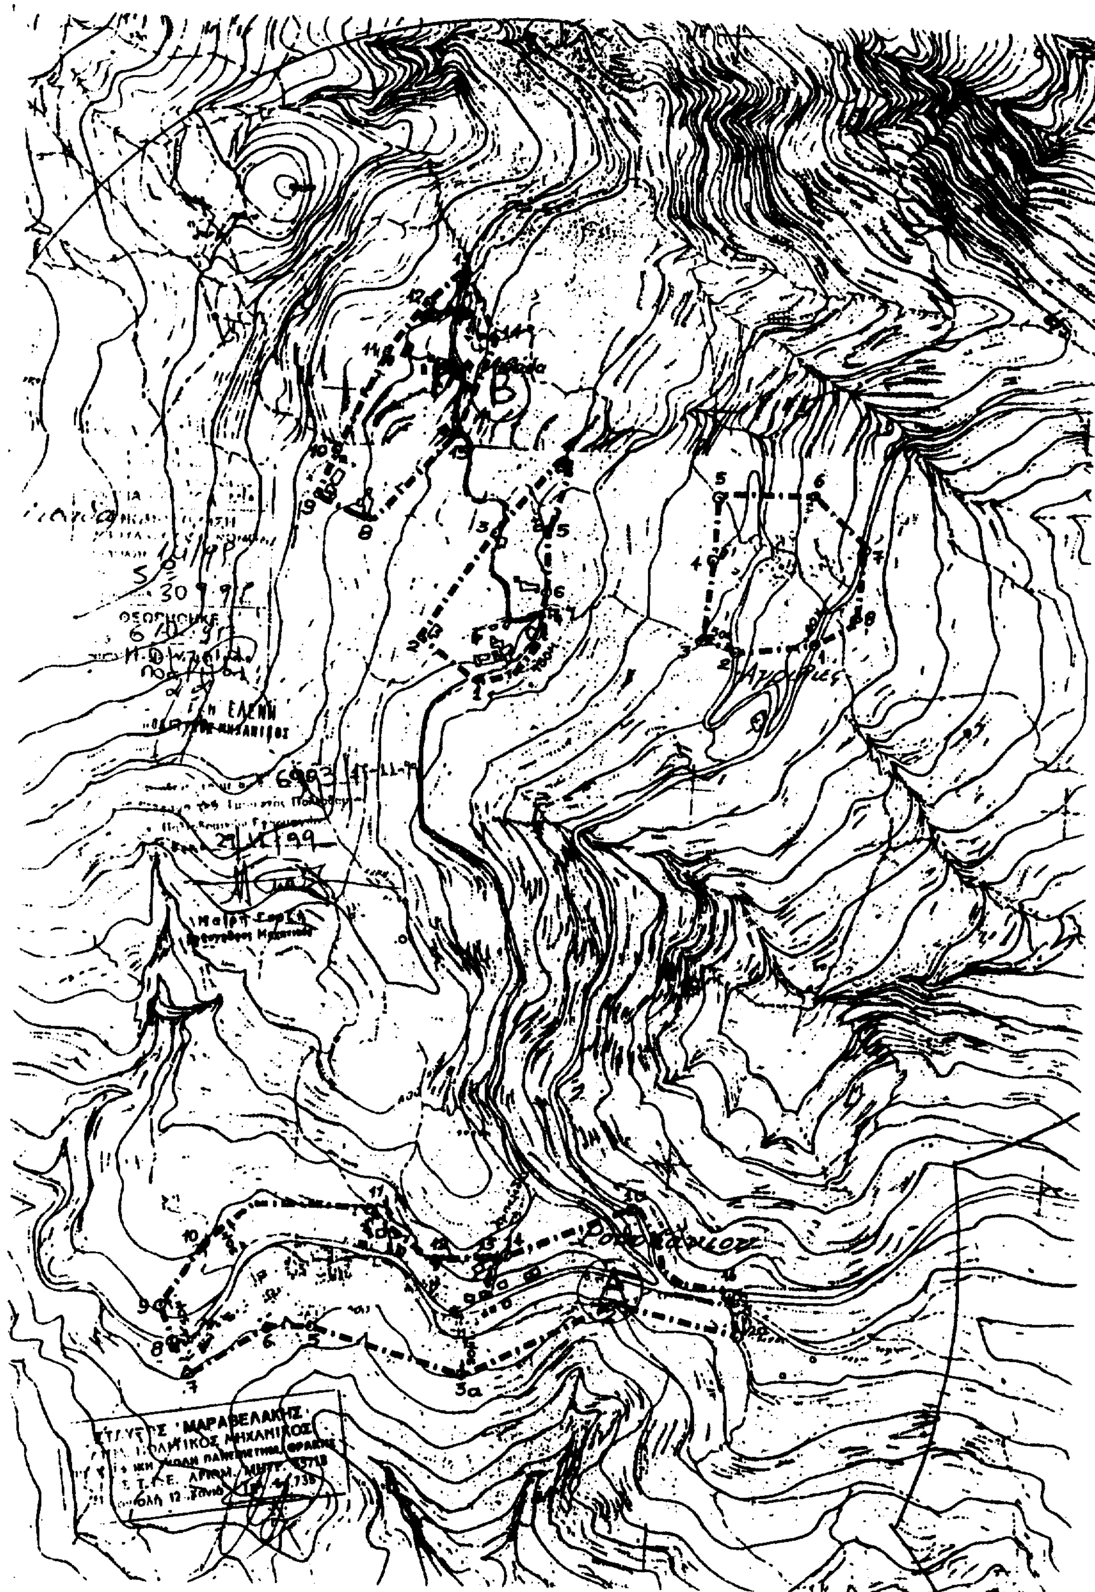
2. Στην οδό αυτή έχουν εφαρμογή οι διατάξεις της παράγρ. 2 του άρθρου 1 του από 24.5.85 (ΦΕΚ 270Δ΄/85).

3. Η απόφαση αυτή δεν προκαλεί δαπάνες σε βάρος του Κρατικού Προϋπολογισμού ούτε του Προϋπολογισμού του Δήμου Ανατολ. Σελίνου.

Η απόφαση αυτή να δημοσιευθεί στην Εφημερίδα της Κυβερνήσεως.

Χανιά, 17 Νοεμβρίου 1999

Ο Νομάρχης κ.α.α.
Ο Βοηθός Νομάρχη
ΓΙΩΡΓΟΣ ΑΓΟΡΑΣΤΑΚΗΣ


ΜΑΡΑΒΕΛΑΚΗΣ
ΠΟΛΙΤΙΚΟΣ ΜΗΧΑΝΙΚΟΣ
ΕΛΕΝΗ

Αριθ. 1904 (3)

Κήρυξη αναδασωτέας έκτασης 620 τ.μ. παράνομα εκχερσωθείσας δασικής έκτασης στη θέση «Καστρί», περιφέρειας δημοτικού διαμερίσματος Μαραντοχωρίου Δήμου Απολλωνίων Νομού Λευκάδας.

Ο ΓΕΝΙΚΟΣ ΓΡΑΜΜΑΤΕΑΣ ΠΕΡΙΦΕΡΕΙΑΣ
ΙΟΝΙΩΝ ΝΗΣΩΝ

Έχοντας υπόψη:

1. Τις δ/ξεις του Ν. 2503/97.

2. Τις δ/ξεις του άρθρου 117 παρ. 3 του Συντάγματος.

3. Τις δ/ξεις του Ν. 998/79 «περί προστασίας δασών κ.τ.λ.» και ειδικότερα του άρθρου 41 παρ. 1β του άρθρου 38 παρ. 1.

4. Τις δ/γες του Υπ. Γεωργίας 160417/1180/8.7.80, 182447/3049/24.9.80.

5. Την αριθ. 1756/19.10.99 πρόταση της Δ/νσης Δασών Λευκάδας, αποφασίζουμε:

Κηρύσσουμε αναδασωτέα με σκοπό την προστασία και επαναφορά της δασικής βλάστησης με φυσική αναγέννηση την δασική έκταση, εμβαδού 620 τ.μ. που βρίσκεται στην θέση «Καστρί», περιφέρειας δημοτικού διαμερίσματος Μαραντοχωρίου, Δήμου Απολλωνίων, προσδιορίζεται από τα στοιχεία Α, Β, Γ, Δ, Ε, Α και έχει όρια:

Βόρεια: Με χωράφι.

Νότια: Με δάσος

Ανατολικά: Με παραλία

Δυτικά: Με παραλία

Όπως φαίνεται στο συνημμένο τοπογραφικό διάγραμμα που αποτελεί αναπόσπαστο μέρος της απόφασης αυτής.

Η απόφαση αυτή να δημοσιευθεί στην Εφημερίδα της Κυβερνήσεως.

Λευκάδα, 10 Νοεμβρίου 1999

Ο Γενικός Γραμματέας Περιφέρειας
ΗΛΙΑΣ ΛΙΑΚΟΠΟΥΛΟΣ

ΕΛΛΗΝΙΚΗ ΔΗΜΟΚΡΑΤΙΑ
ΠΕΡΙΦΕΡΕΙΑ ΙΟΝΙΩΝ ΝΗΣΩΝ
ΓΕΝΙΚΗ ΔΙΕΥΘΥΝΣΗ ΠΕΡΙΦΕΡΕΙΑΣ
ΔΙΕΥΘΥΝΣΗ ΔΑΣΩΝ (Ν. ΛΕΥΚΑΔΑΣ)

ΤΟΠΟΓΡΑΦΙΚΟ ΔΙΑΓΡΑΜΜΑ

Παράνομα εκχερσωθείσας δασικής εκτάσης 620 τ.μ.
Θέση "Καστρί" Μαραντοχωρίου,
Δήμου Απολωνίων
ΚΛΙΜΑΚΑ 1:500

Ανήκει στην αριθ. 1904/10.11.98 απόφαση του Γενικού Γραμματέα Περιφέρειας Ιονίων Νήσων

ΕΘΝΙΚΟ ΤΥΠΟΓΡΑΦΕΙΟ
Για τεχνικούς λόγους στο σχεδιάγραμμο έγινε σμίκρυνση κατά ποσοστό 78 %

ΑΠΟΣΠΑΣΜΑ ΧΑΡΤΗ ΕΥΡΥΤΕΡΗΣ ΠΕΡΙΟΧΗΣ

ΚΛΙΜΑΚΑ 1:25000

■ Παράνομα καταστραφείσα δασική έκταση

ΘΕΩΡΗΘΗΚΕ
Κέρκυρα 10-11-1999
Ηλίας Λιακόπουλος

ΑΚΡΙΒΕΣ ΑΝΤΙΓΡΑΦΟ
Λευκάδα 18-11-99
ΚΟΨΙΔΑ ΘΕΟ...

Λευκάδα 19-10-1999
Ο
ΔΙΕΥΘΥΝΤΗΣ ΔΑΣΩΝ
Γ. Λάμπρης
Δασολόγος

Λευκάδα 19-10-1999
Ο
ΣΥΝΤΑΞΑΣ
Α. Κοντογεώργης
Δασοπόνος

ΑΝΑΚΟΙΝΩΣΕΙΣ

Αριθ. Δ12/Φ56Η/37083 (4)

Παρακατάθεση αποζημίωσης για ακίνητα που έχουν απαλλοτριωθεί με την απόφαση 1035846/2030/0010/22.4.94 (ΦΕΚ 521/27.5.95 τ.Δ') των Υπουργών Οικονομικών και ΠΕ.ΧΩ.Δ.Ε. για τη βελτίωση - διαπλάτυνση της Ε.Ο. Κρήτης αρ. 90, τμήμα Γούρνες - Χερσόνησος για την κατασκευή ανισόπεδων κόμβων στις: Α.Χ.Θ. 8+465 και β. Χ.Θ. 0+564.

Ο ΥΠΟΥΡΓΟΣ ΠΕΡΙΒΑΛΛΟΝΤΟΣ, ΧΩΡΟΤΑΞΙΑΣ ΚΑΙ ΔΗΜΟΣΙΩΝ ΕΡΓΩΝ

Έχοντας υπόψη:

1. Τις διατάξεις των άρθρων 7 και 8 του Ν.Δ. 797/1971 «για αναγκαστικές απαλλοτριώσεις» (ΦΕΚ 1/1.1.1971 τ.Α').
2. Τις διατάξεις του Π.Δ. 69/8.2.1988 «για τον Οργανισμό της Γενικής Γραμματείας Δημοσίων Έργων» (ΦΕΚ 28/16.2.88 τ.Α').
3. Τον πίνακα παρακατάθεσης των αποζημιώσεων κατά ιδιοκτησία με ημερομηνία 3.11.99 όπως έχει συνταχθεί σε εκτέλεση της απόφασης 485/1999 του Εφετείου Κρήτης.
4. Την εξουσιοδοτική απόφαση του Υπουργού ΠΕ.ΧΩ.Δ.Ε. Δ17α/01/79/24.8.89 ΦΕΚ 666/Β'/6.9.89, ειδοποιούμε:

Τα πρόσωπα που έχουν ή αξιώνουν εμπράγματα δικαιώματα στα ακίνητα που έχουν απαλλοτριωθεί με την απόφαση που αναφέρεται στο θέμα ότι, η αποζημίωση των εκτάσεων και των επικειμένων τους, όπως σημειώνονται στα σχετικά κτηματολόγια, έχει κατατεθεί στη Β' ΔΟΥ Ηρακλείου με την έκδοση του γραμματίου παρακαταθήκης αριθμ. 14283/29.11.99 συνολικού ποσού 10.033.100 δραχμών.

Η αποζημίωση έχει κατατεθεί υπέρ των φερομένων ως ιδιοκτητών κατά τις ενδείξεις των σχετικών κτηματολογίων σε συνδυασμό με τις ενδείξεις της καθοριστικής των αποζημιώσεων απόφασης και θα καταβληθεί στα πρόσωπα που θα αναγνωριστούν δικαιούχοι με απόφαση του Μονομελούς Πρωτοδικείου της περιφερείας των ακινήτων.

Η απόφαση αυτή να δημοσιευθεί στην Εφημερίδα της Κυβερνήσεως.

Αθήνα, 2 Δεκεμβρίου 1999

Με εντολή Υπουργού
Η Τμηματάρχης
Μ. ΠΑΠΑΓΕΩΡΓΙΟΥ

Αριθ. Δ12/Φ57Λ/37082 (5)

Παρακατάθεση αποζημίωσης για ακίνητα που έχουν απαλλοτριωθεί με την απόφαση 1059388/38880/0010/26.5.98 (ΦΕΚ 384/5.6.98 τ.Δ') των Υπουργών Οικονομικών και ΠΕ.ΧΩ.Δ.Ε. για τη βελτίωση του οδικού τμήματος Αγ. Νικόλαος - Παχειά Άμμος στο επιμέρους τμήμα «Γέφυρα Φρουζή» του Βόρειου Οδικού Άξονα Κρήτης.

Ο ΥΠΟΥΡΓΟΣ ΠΕΡΙΒΑΛΛΟΝΤΟΣ ΧΩΡΟΤΑΞΙΑΣ ΚΑΙ ΔΗΜΟΣΙΩΝ ΕΡΓΩΝ

Έχοντας υπόψη:

1. Τις διατάξεις των άρθρων 7 και 8 του Ν.Δ. 797/1971 «για αναγκαστικές απαλλοτριώσεις» (ΦΕΚ 1/Α'/1.1.1971).
2. Τις διατάξεις του Π.Δ. 69/8.2.1988 «για τον Οργανισμό της Γενικής Γραμματείας Δημοσίων Έργων» (ΦΕΚ 28/16.2.88 τ.Α').
3. Τον πίνακα παρακατάθεσης των αποζημιώσεων κατά ιδιοκτησία με ημερομηνία 3.11.99 όπως έχει συνταχθεί σε εκτέλεση της απόφασης του Μον. Πρωτοδικείου Λασιθίου αριθμ. 274/25.6.1999.
4. Την εξουσιοδοτική απόφαση του Υπουργού ΠΕ.ΧΩ.Δ.Ε. Δ17α/01/79/24.8.89 ΦΕΚ 666/Β'/6.9.89. ειδοποιούμε:

Τα πρόσωπα που έχουν ή αξιώνουν εμπράγματα δικαιώματα στα ακίνητα που έχουν απαλλοτριωθεί με την απόφαση που αναφέρεται στο θέμα ότι, η αποζημίωση των εκτάσεων και των επικειμένων τους, όπως σημειώνονται στα σχετικά κτηματολόγια, έχει κατατεθεί στο Ταμείο Παρακαταθηκών και Δανείων Α' ΔΟΥ Ιεράπετρας με την έκδοση του γραμματίου παρακαταθήκης αριθ. 8303/29.11.99 συνολικού ποσού 389.949.000 δραχμών.

Η αποζημίωση έχει κατατεθεί υπέρ των φερομένων ως ιδιοκτητών κατά τις ενδείξεις των σχετικών κτηματολογίων σε συνδυασμό με τις ενδείξεις της καθοριστικής των αποζημιώσεων απόφασης και θα καταβληθεί στα πρόσωπα που θα αναγνωριστούν δικαιούχοι με απόφαση του Μονομελούς Πρωτοδικείου της περιφερείας των ακινήτων.

Η απόφαση αυτή να δημοσιευθεί στην Εφημερίδα της Κυβερνήσεως.

Αθήνα, 2 Δεκεμβρίου 1999

Με εντολή Υπουργού
Η Τμηματάρχης
Μ. ΠΑΠΑΓΕΩΡΓΙΟΥ

Αριθ. Δ12α/Φ42/0/35788 (6)

Παρακατάθεση αποζημίωσης για ακίνητα που έχουν απαλλοτριωθεί με την απόφαση 1090863/5414/10.8.94 (ΦΕΚ 866/22.8.94 τ.Δ') των Υπουργών Οικονομικών και ΠΕ.ΧΩ.Δ.Ε. για τη βελτίωση της Εθνικής Οδού Αθηνών - Θεσσαλονίκης στο τμήμα Ράχες - Άγιοι Θεόδωροι.

Ο ΥΠΟΥΡΓΟΣ ΠΕΡΙΒΑΛΛΟΝΤΟΣ, ΧΩΡΟΤΑΞΙΑΣ ΚΑΙ ΔΗΜΟΣΙΩΝ ΕΡΓΩΝ

Έχοντας υπόψη:

1. Τις διατάξεις των άρθρων 7 και 8 του Ν.Δ. 797/1971 «για αναγκαστικές απαλλοτριώσεις» (ΦΕΚ 1/1.1.1971 τ.Α').
2. Τις διατάξεις του Π.Δ. 69/8.2.1988 «για τον Οργανισμό της Γενικής Γραμματείας Δημοσίων Έργων» (ΦΕΚ 28/16.2.88 τ.Α').
3. Τον πίνακα παρακατάθεσης των αποζημιώσεων κατά ιδιοκτησία με ημερομηνία 18.10.99 όπως έχει συνταχθεί σε εκτέλεση της απόφασης 3370/28.4.98 του Εφετείου Αθηνών.
4. Την εξουσιοδοτική απόφαση του Υπουργού ΠΕ.ΧΩ.Δ.Ε. Δ17α/01/79/24.8.89 ΦΕΚ 666/Β'/6.9.89. ειδοποιούμε:

Τα πρόσωπα που έχουν ή αξιώνουν εμπράγματα δικαιώματα στα ακίνητα που έχουν απαλλοτριωθεί με την απόφαση που αναφέρεται στο θέμα ότι, η αποζημίωση των εκτάσεων και των επικειμένων τους, όπως σημειώνονται στα σχετικά κτηματολόγια, έχει κατατεθεί στη ΔΟΥ Στυλίδας με την έκδοση του γραμματίου παρακαταθήκης αριθμ. 969/2.12.99 συνολικού ποσού 4.181.400 δραχμών.

Η αποζημίωση έχει κατατεθεί υπέρ των φερομένων ως ιδιοκτητών κατά τις ενδείξεις των σχετικών κτηματολογίων σε συνδυασμό με τις ενδείξεις της καθοριστικής των αποζημιώσεων απόφασης και θα καταβληθεί στα πρόσωπα που θα αναγνωριστούν δικαιούχοι με απόφαση του Μονομελούς Πρωτοδικείου της περιφερείας των ακινήτων.

Η απόφαση αυτή να δημοσιευθεί στην Εφημερίδα της Κυβερνήσεως.

Αθήνα, 3 Δεκεμβρίου 1999

Με εντολή Υπουργού
Η Τμηματάρχης
Μ. ΠΑΠΑΓΕΩΡΓΙΟΥ

Αριθ. Δ12/Φ55/36728 (7)

Παρακατάθεση αποζημίωσης για ακίνητα που έχουν απαλλοτριωθεί με την απόφαση ΚΥΑ 1019304/1079/0010/23.2.96 (ΦΕΚ 241/13.3.96 τ.Δ΄) των Υπουργών Οικονομικών και ΠΕ.ΧΩ.Δ.Ε. για τη βελτίωση της Εθνικής Οδού Αθηνών - Θεσσαλονίκης, τμήμα Αερινό - Μοναστήρι, υποτμήμα Ανισόπεδος Κόμβος Αερινού, στο Νομό Μαγνησίας.

**Ο ΥΠΟΥΡΓΟΣ
ΠΕΡΙΒΑΛΛΟΝΤΟΣ, ΧΩΡΟΤΑΞΙΑΣ ΚΑΙ ΔΗΜΟΣΙΩΝ ΕΡΓΩΝ**

Έχοντας υπόψη:

1. Τις διατάξεις των άρθρων 7 και 8 του Ν.Δ. 797/1971 «για αναγκαστικές απαλλοτριώσεις» (ΦΕΚ 1/Α΄/1.1.1971).
2. Τις διατάξεις του Π.Δ. 69/8.2.1988 «για τον Οργανισμό της Γενικής Γραμματείας Δημοσίων Έργων» (ΦΕΚ 28/16.2.88 τ.Α΄).
3. Τον πίνακα παρακατάθεσης των αποζημιώσεων κατά ιδιοκτησία με ημερομηνία 17.6.99 όπως έχει συνταχθεί σε εκτέλεση της απόφασης 296/19.11.98 του Μονομελούς Πρωτοδικείου Βόλου.
4. Την εξουσιοδοτική απόφαση του Υπουργού ΠΕ.ΧΩ.Δ.Ε. Δ17α/01/79/24.8.89 ΦΕΚ 666/Β΄/6.9.89, ειδοποιούμε:

Τα πρόσωπα που έχουν ή αξιώνουν εμπράγματα δικαιώματα στα ακίνητα που έχουν απαλλοτριωθεί με την απόφαση που αναφέρεται στο θέμα ότι, η αποζημίωση των εκτάσεων και των επικειμένων τους, όπως σημειώνονται στα σχετικά κτηματολόγια, έχει κατατεθεί στο Γραφείο Παρακαταθηκών Δ.Ο.Υ. Ν. Ιωνίας Βόλου, με την έκδοση του γραμματίου παρακαταθήκης Νο 654/4.11.99 συνολικού ποσού (157.294.960) δραχμών.

Η αποζημίωση έχει κατατεθεί υπέρ των φερομένων ως ιδιοκτητών κατά τις ενδείξεις των σχετικών κτηματολογίων σε συνδυασμό με τις ενδείξεις της καθοριστικής των αποζημιώσεων απόφασης και θα καταβληθεί στα πρόσωπα που θα αναγνωριστούν δικαιούχοι με απόφαση του Μονομελούς Πρωτοδικείου της περιφερείας των ακινήτων.

Η απόφαση αυτή να δημοσιευθεί στην Εφημερίδα της Κυβερνήσεως.

Αθήνα, 2 Δεκεμβρίου 1999

Με εντολή Υπουργού
Η Τμηματάρχης
Μ. ΠΑΠΑΓΕΩΡΓΙΟΥ

ΑΠΟ ΤΟ ΕΘΝΙΚΟ ΤΥΠΟΓΡΑΦΕΙΟ